


Bayview Lane Plaza

8180-8220 Bayview Avenue Markham, ON

ROMFIELD CIRCUIT

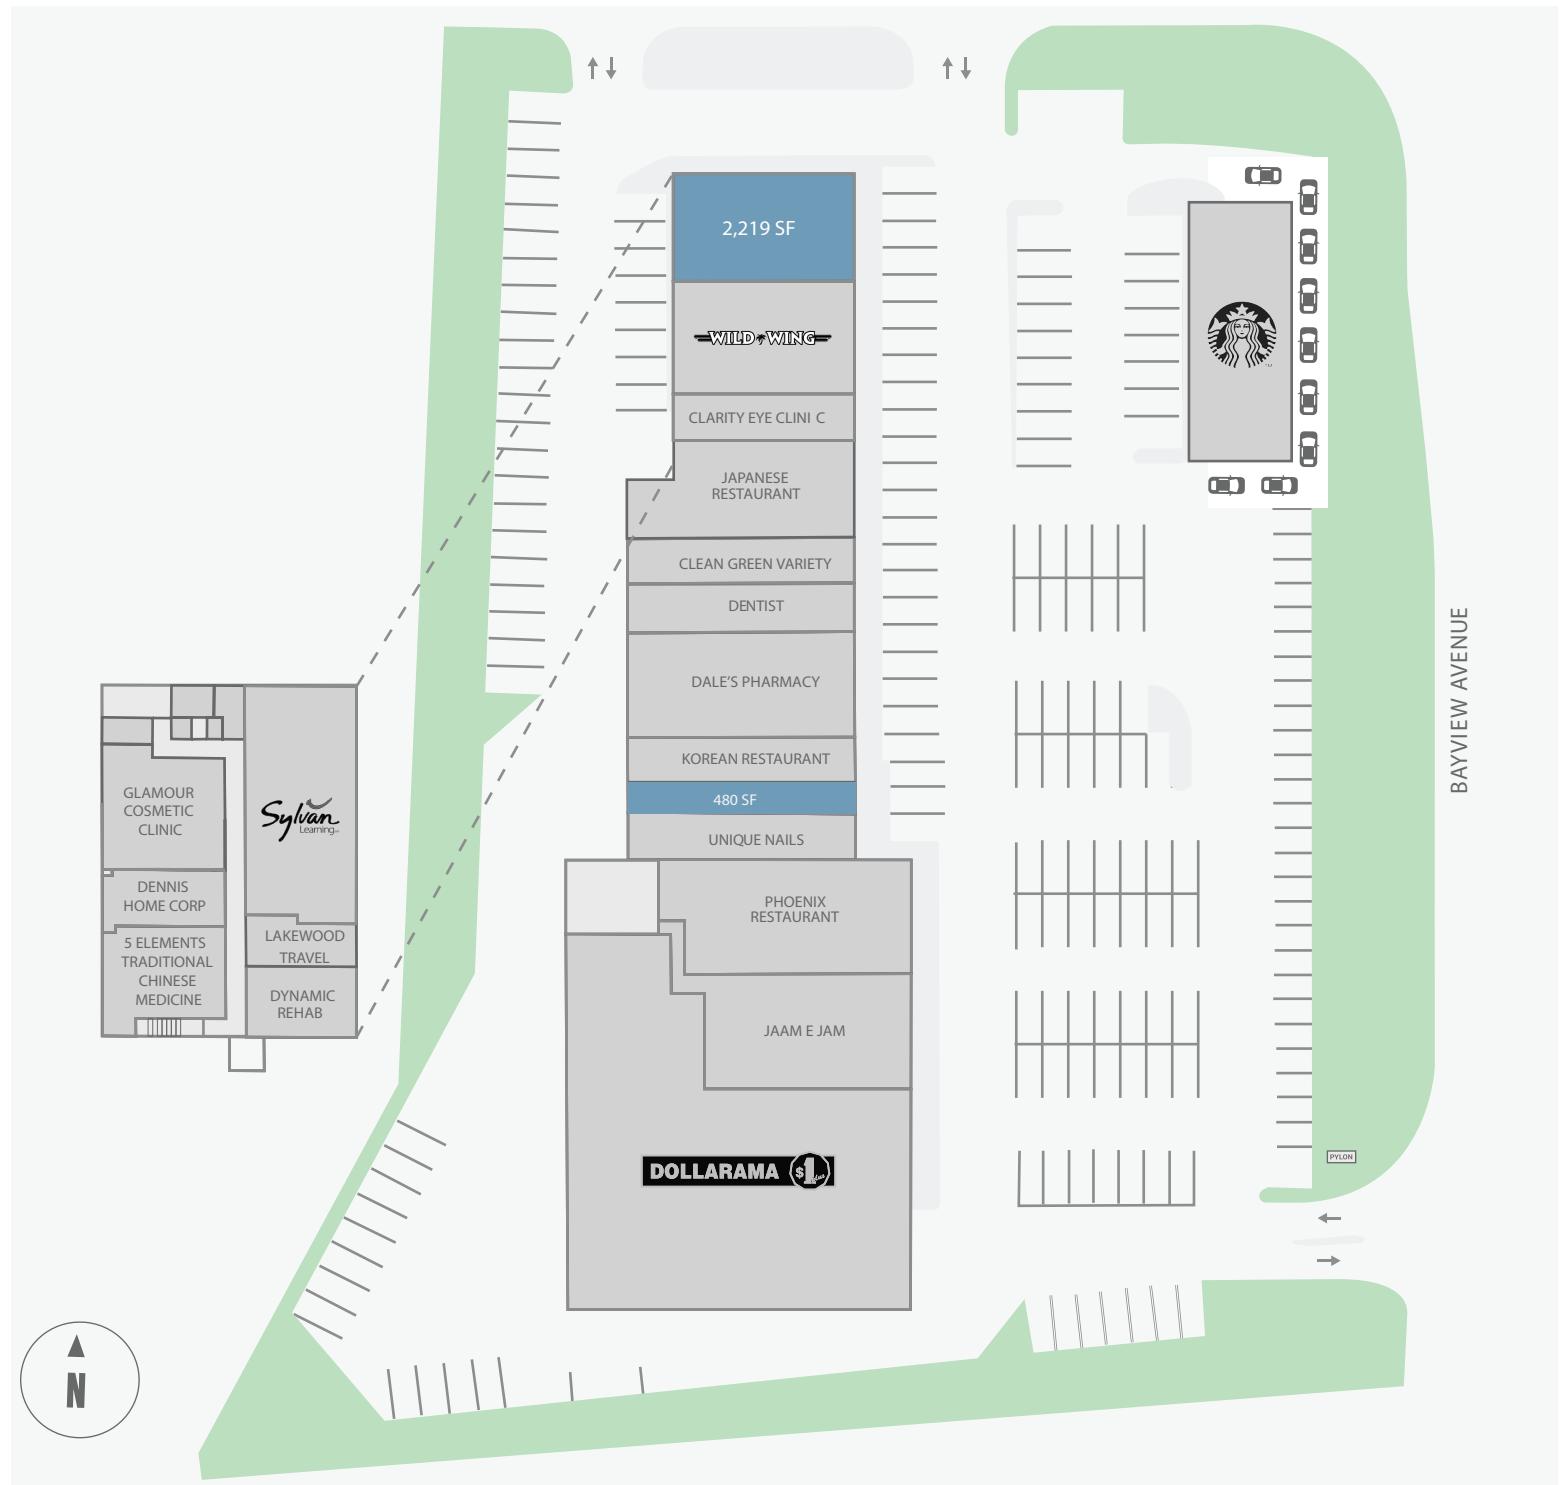

The sole-purpose of this site plan is to identify the approximate location and size of the buildings. It is intended for use as reference only and is subject to change at any time at the sole discretion of the owner.

« Le seul objectif de ce plan de site est d'identifier l'emplacement et les dimensions approximatives des bâtiments. Il est destiné à être utilisé comme un outil de référence uniquement et est susceptible de changer à tout moment à la seule discréction du propriétaire. »